


VOIR CI-DESSOUS POUR LES OPTIONS
ISOLANT RIGIDE DE DOW
SUBSTRAT DE CROISSANCE LITETOP

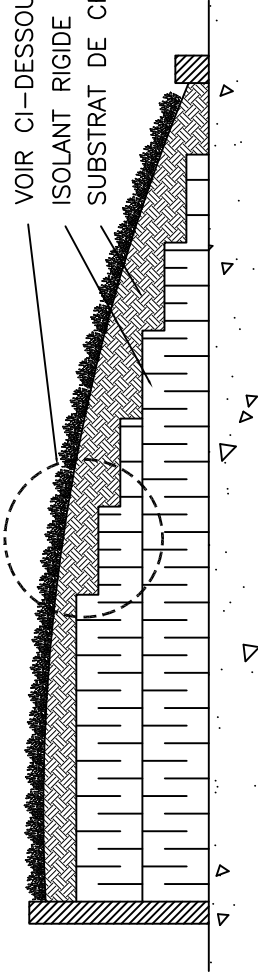


GARDENDRAIN GR30 OU GR50 (REMPLIR D'AGRÉGAT LÉGER) POUR DE
LARGES SURFACES PLANES AU-DESSUS DU MONTICULE.
(OPTION: CONTINUER AVEC L'AGRÉGAT LÉGER SUR TOUT LE MONTICULE)

SUBSTRAT DE CROISSANCE LITETOP
AGRÉGAT LÉGER
LITETOP FILTER
FABROC 400

SUBSTRAT DE CROISSANCE LITETOP
LITETOP FILTER

GARDENDRAIN GR30 OU GR50
(REMPLIR D'AGRÉGAT LÉGER)

FABROC 400

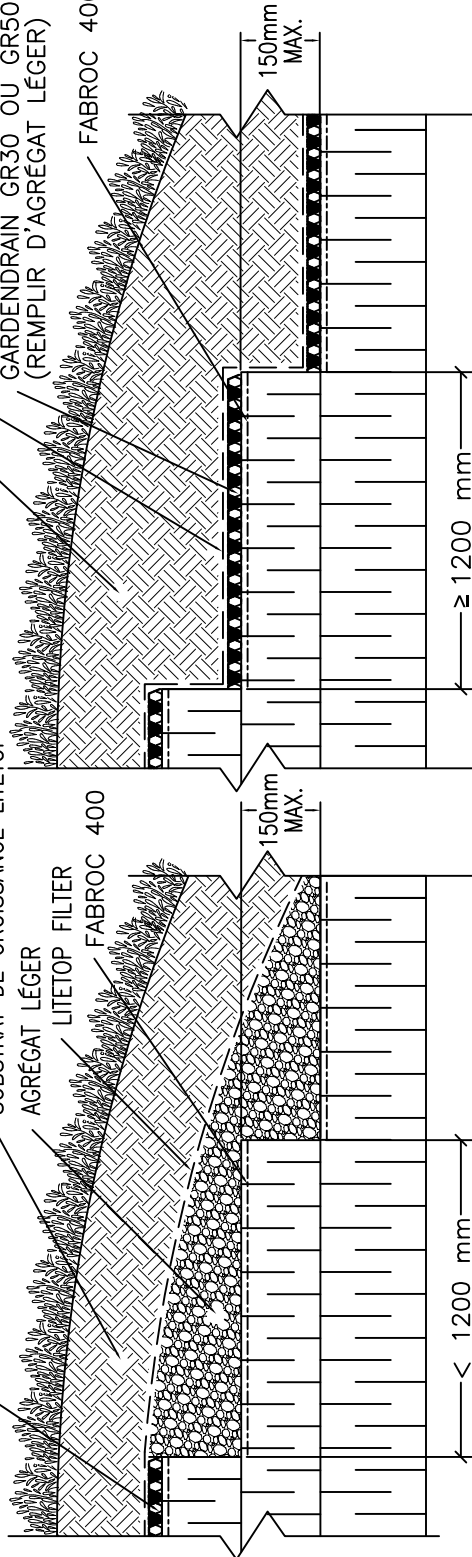

NOTES:

- POUR LES PENTES PLUS RAIDES ET AVEC DES PALIERS DE POLYSTYRÈNE EXTRUDÉ INFÉRIEURS À 1200 mm DE LARGEUR, L'AGRÉGAT LÉGER PEUT ÊTRE MIS À LA PLACE DU GARDENDRAIN. LE LITETOP FILTER DOIT ÊTRE INSTALLÉ SUR L'AGRÉGAT LÉGER AFIN DE CONTENIR LE SUBSTRAT DE CROISSANCE.
- POUR LES PENTES PLUS DOUCES ET AVEC DES PALIERS DE POLYSTYRÈNE EXTRUDÉ SUPÉRIEURS À 1200 mm DE LARGEUR, LE GARDENDRAIN REMPLI D'AGRÉGAT LÉGER EST INSTALLÉ SUR LES PALIERS. LE LITETOP FILTER DOIT ÊTRE INSTALLÉ SUR LE GARDENDRAIN AFIN DE CONTENIR LE SUBSTRAT DE CROISSANCE.
- LE PROFIL DU SUBSTRAT DE CROISSANCE PEUT VARIER ET LES MESURES APPROPRIÉES POUR MAINTENIR LA PENTE DEVRAIENT ÊTRE EXAMINÉES PAR HYDROTECH. L'ANGLE PEUT ÉGALEMENT VARIER EN RAISON DES DIFFÉRENCES RÉGIONALES DANS LES COMPOSANTES DU SUBSTRAT DE CROISSANCE LITETOP.
- CONSULTER HYDROTECH POUR D'ÉVENTUELLES CONSIDÉRATIONS ADDITIONNELLES SUR LA LUTTE CONTRE L'ÉROSION.



SYSTÈME
GARDEN
ROOF

LES MEMBRANES HYDROTECH CORP.

SUGGESTION DE SOL PROFILÉ
AVEC ISOLANT RIGIDE

AUCUNE ÉCHELLE

GAC-6